


# דלתות כניסה רשפים בעלות תקן 5044

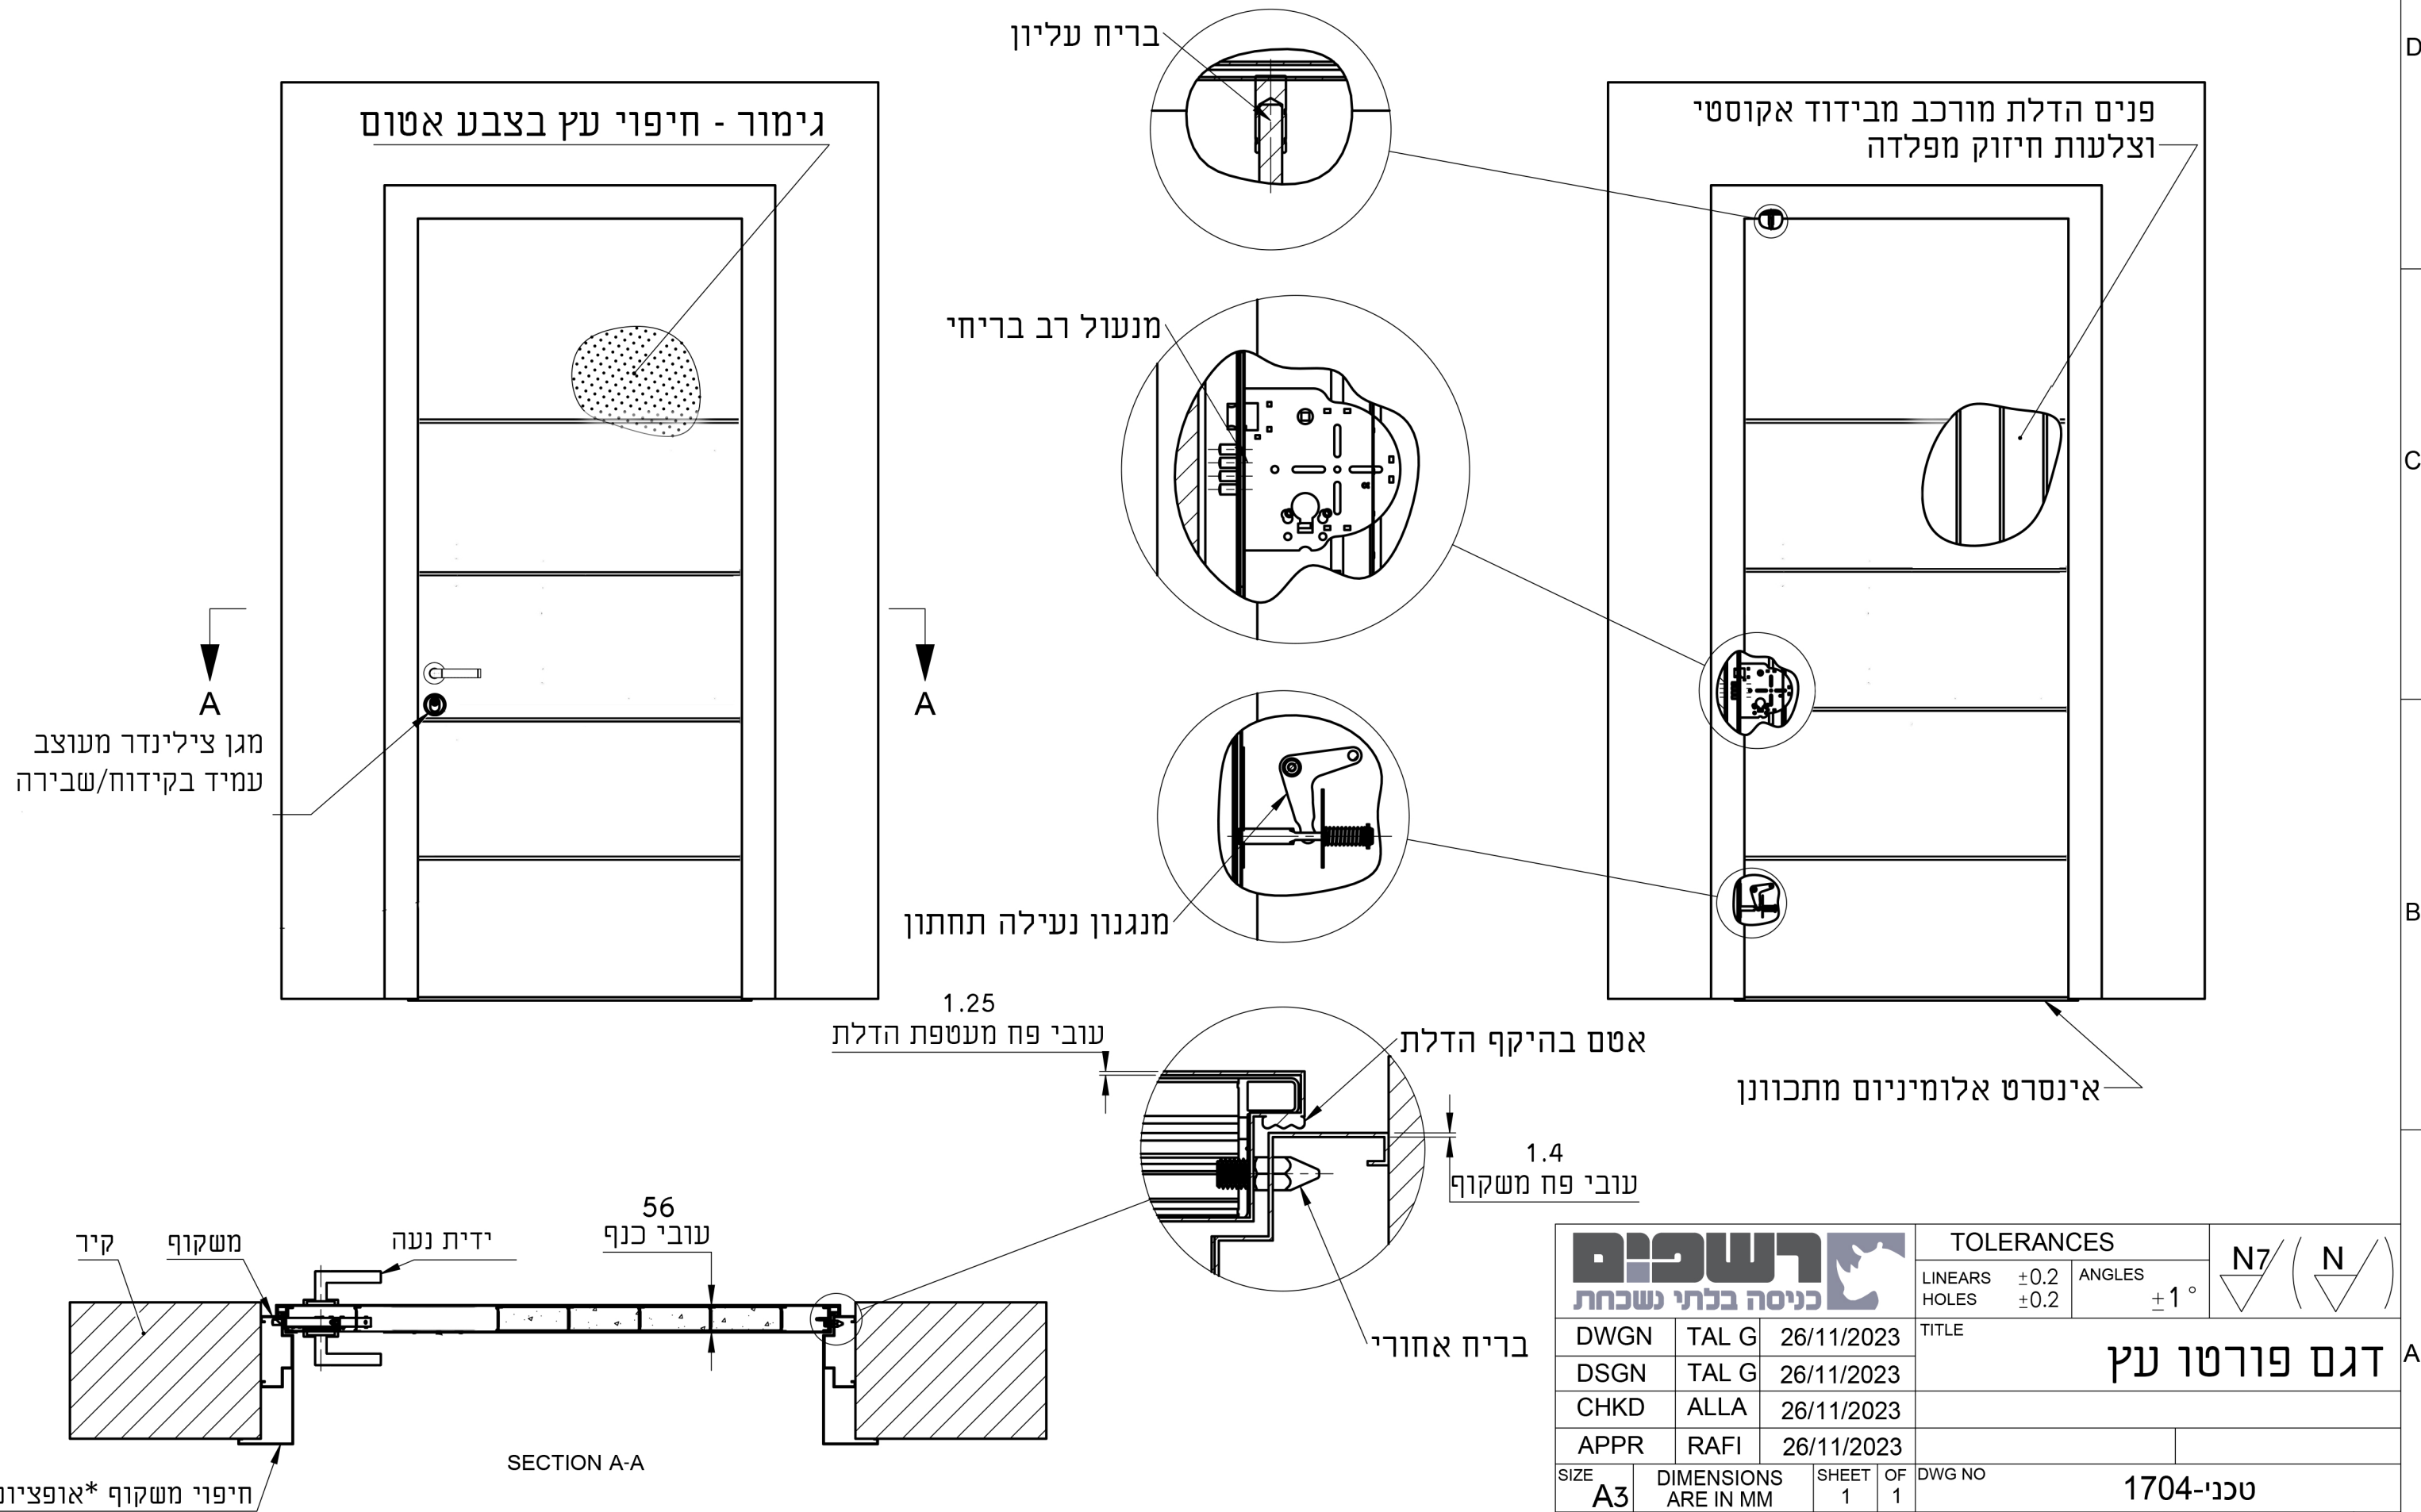

<b>רשפים</b> כניסה בלתי נשכחת				TOLERANCES		N7 / ( N )
				LINEARS	±0.2	
DWGN				TAL G	26/11/2023	<b>דגם פורטו עץ</b>
DSGN				TAL G	26/11/2023	
CHKD				ALLA	26/11/2023	
APPR				RAFI	26/11/2023	
SIZE	DIMENSIONS	SHEET	OF	DWG NO		טכני-1704
A3	ARE IN MM	1	1			
TEL: 086741000, FAX: 086741004				talg@rsf-d.com		REV: -